
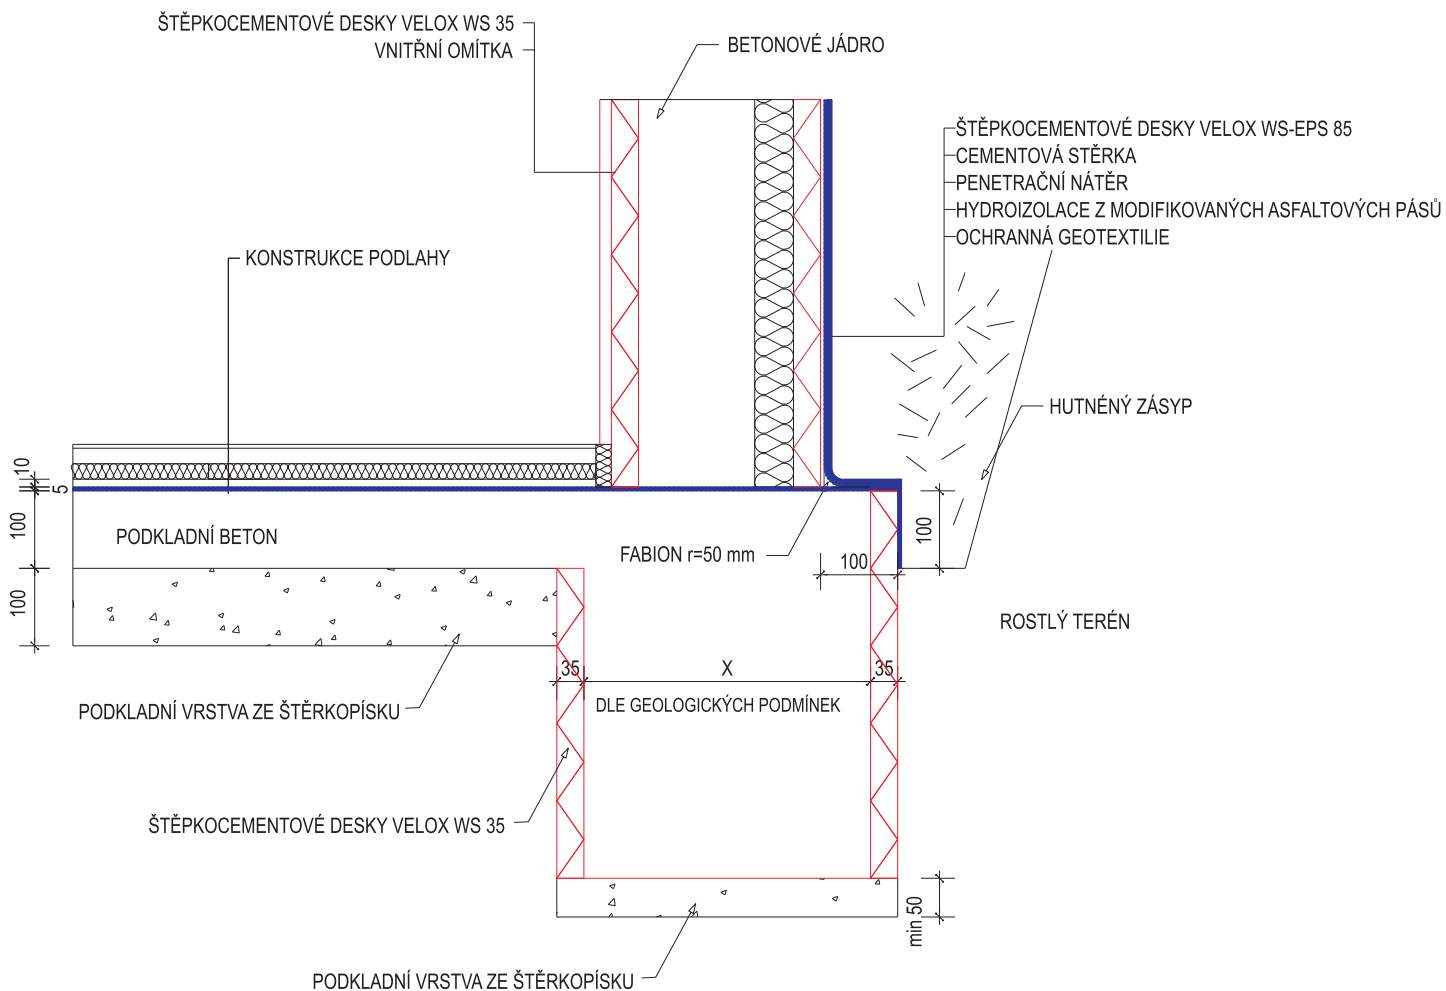



SKLADBA STĚNY VELOX EL 27

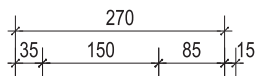

VELOX - WERK s.r.o. BĚLOTÍNSKÁ 288 • 753 01 HRANICE TEL.: 581 651 430 • FAX: 581 651 530			
<b>VZOROVÉ LISTY STAVEBNÍHO SYSTÉMU VELOX IZOLACE PROTI ZEMNÍ VLHKOSTI</b>		I. - 1999	
		M 1: 10	
		File: D9.DWG	
POMOCÍ MODIFIKOVANÝCH ASF. PÁSŮ S OCHRANNOU GEOTEXTILÍÍ TEPELNÁ IZOLACE DESKA VELOX WS-EPS 85		Výkr. č. <b>3</b>	