


SKLADBA STĚNY VELOX UL 32

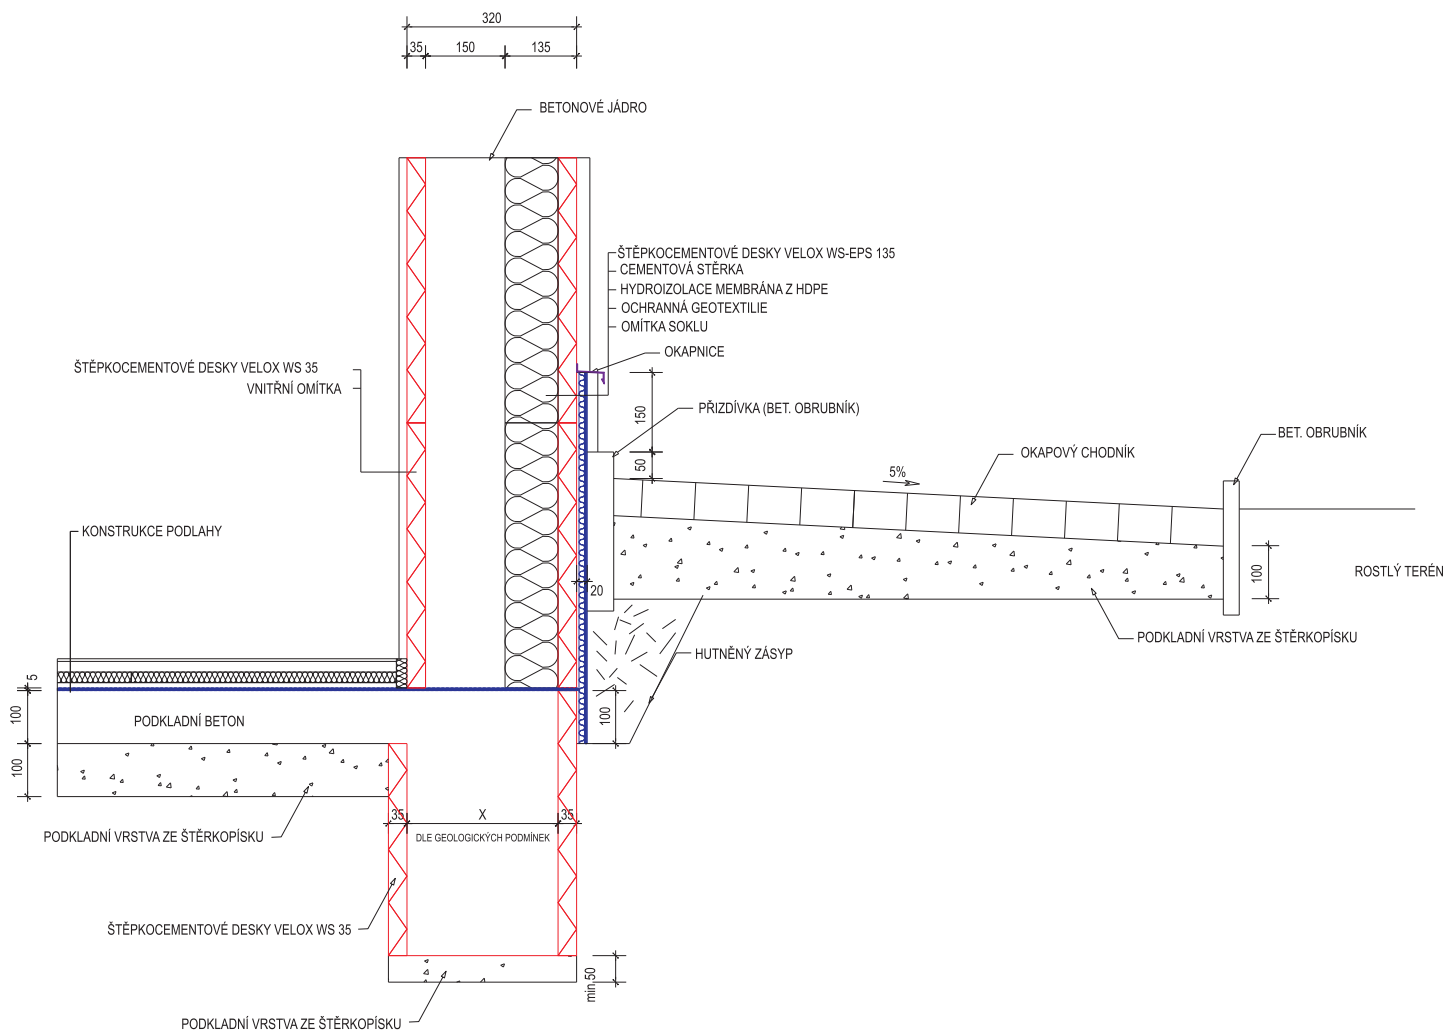

VELOX - WERK s.r.o.

BĚLOTÍNSKÁ 288 • 753 01 HRANICE

TEL.: 581 651 430 • FAX: 581 651 530



**VZOROVÉ LISTY STAVEBNÍHO SYSTÉMU VELOX
IZOLACE PROTI ZEMNÍ VLHKOSTI**

I. - 1999

M 1: 10

File: D1.DWG

IZOLACE POMOCÍ MEMBRÁNY Z HDPE S OCHRANNOU GEOTEXTILÍ
TEPELNÁ IZOLACE DESKA VELOX WS-EPS 135

Výkr. č. **2**