


KONSTRUKCE STĚNY VELOX LL 22

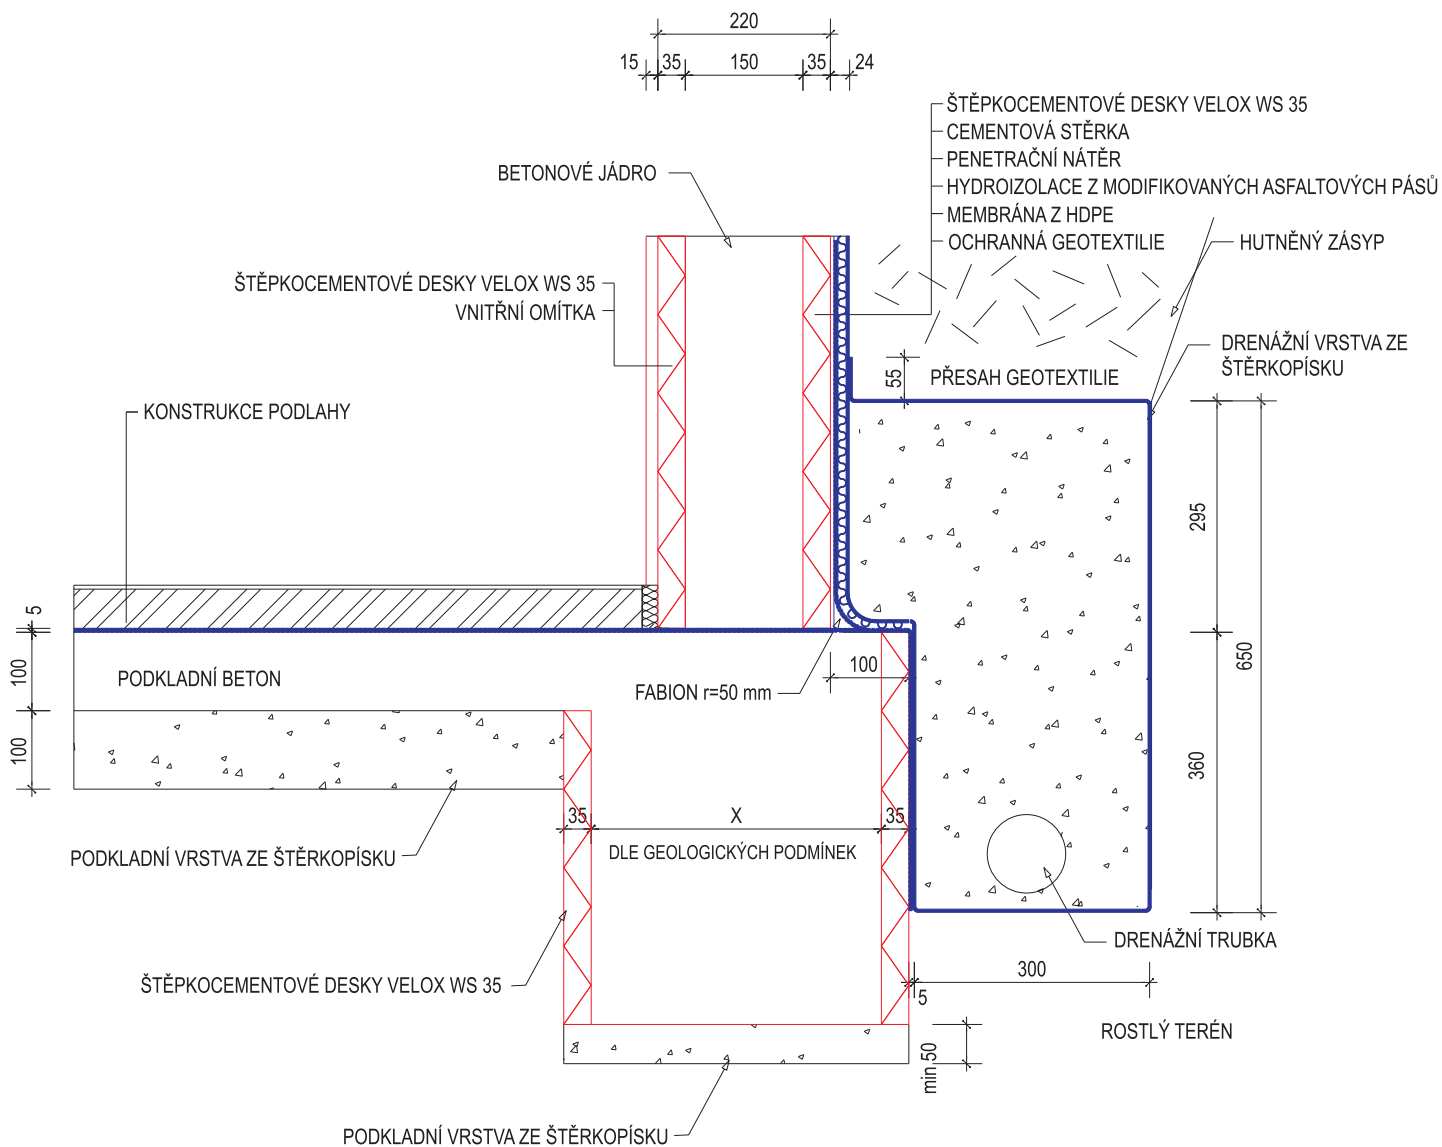

VELOX - WERK s.r.o.

BĚLOTÍNSKÁ 288 • 753 01 HRANICE

TEL.: 581 651 430 • FAX: 581 651 530



**VZOROVÉ LISTY STAVEBNÍHO SYSTÉMU VELOX
IZOLACE PROTI VODĚ**

I. - 1999

M 1: 10

File: D6.DWG

POMOCÍ MODIFIKOVANÝCH ASF. PÁSŮ
S OCHRANNOU MEMBRÁNOU (HDPE) A GEOTEXTILÍ

Výkr. č. **3**