
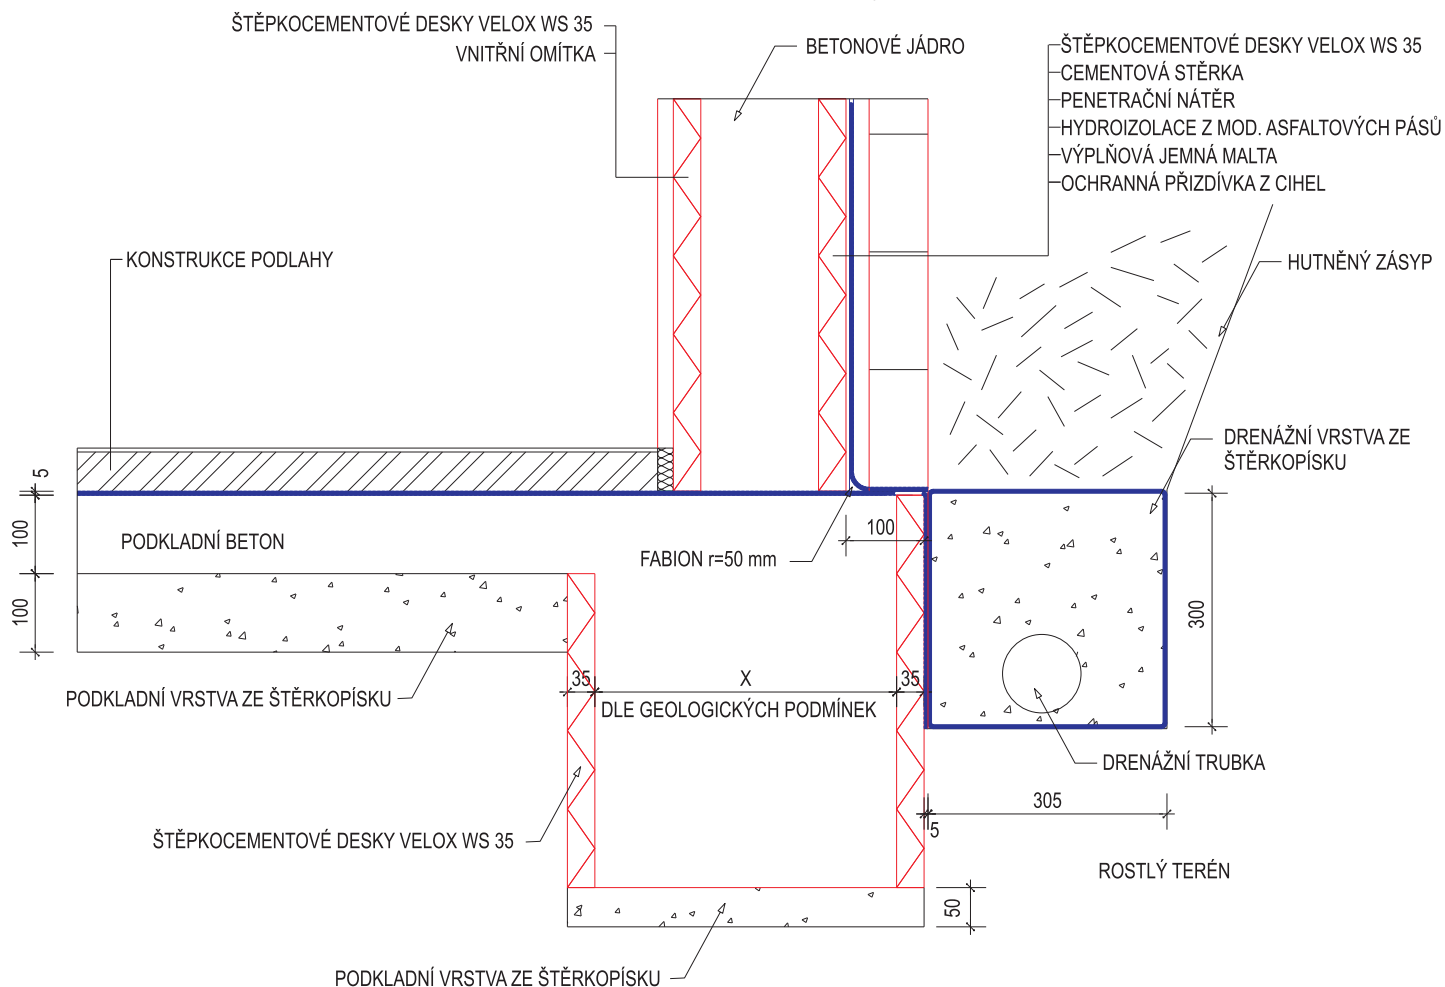


KONSTRUKCE STĚNY VELOX LL 22

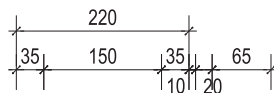

VELOX - WERK s.r.o.

BĚLOTÍNSKÁ 288 • 753 01 HRANICE

TEL.: 581 651 430 • FAX: 581 651 530



**VZOROVÉ LISTY STAVEBNÍHO SYSTÉMU VELOX  
IZOLACE PROTI VODĚ**

POMOCÍ MODIFIKOVANÝCH ASF. PÁSŮ  
S OCHRANNOU OMÍTKOU A CIHELNOU PŘÍZDÍVKOU

I. - 1999

M 1: 10

File: D4.DWG

Výkr. č. 1