


KONSTRUKCE STĚNY VELOX LL 22

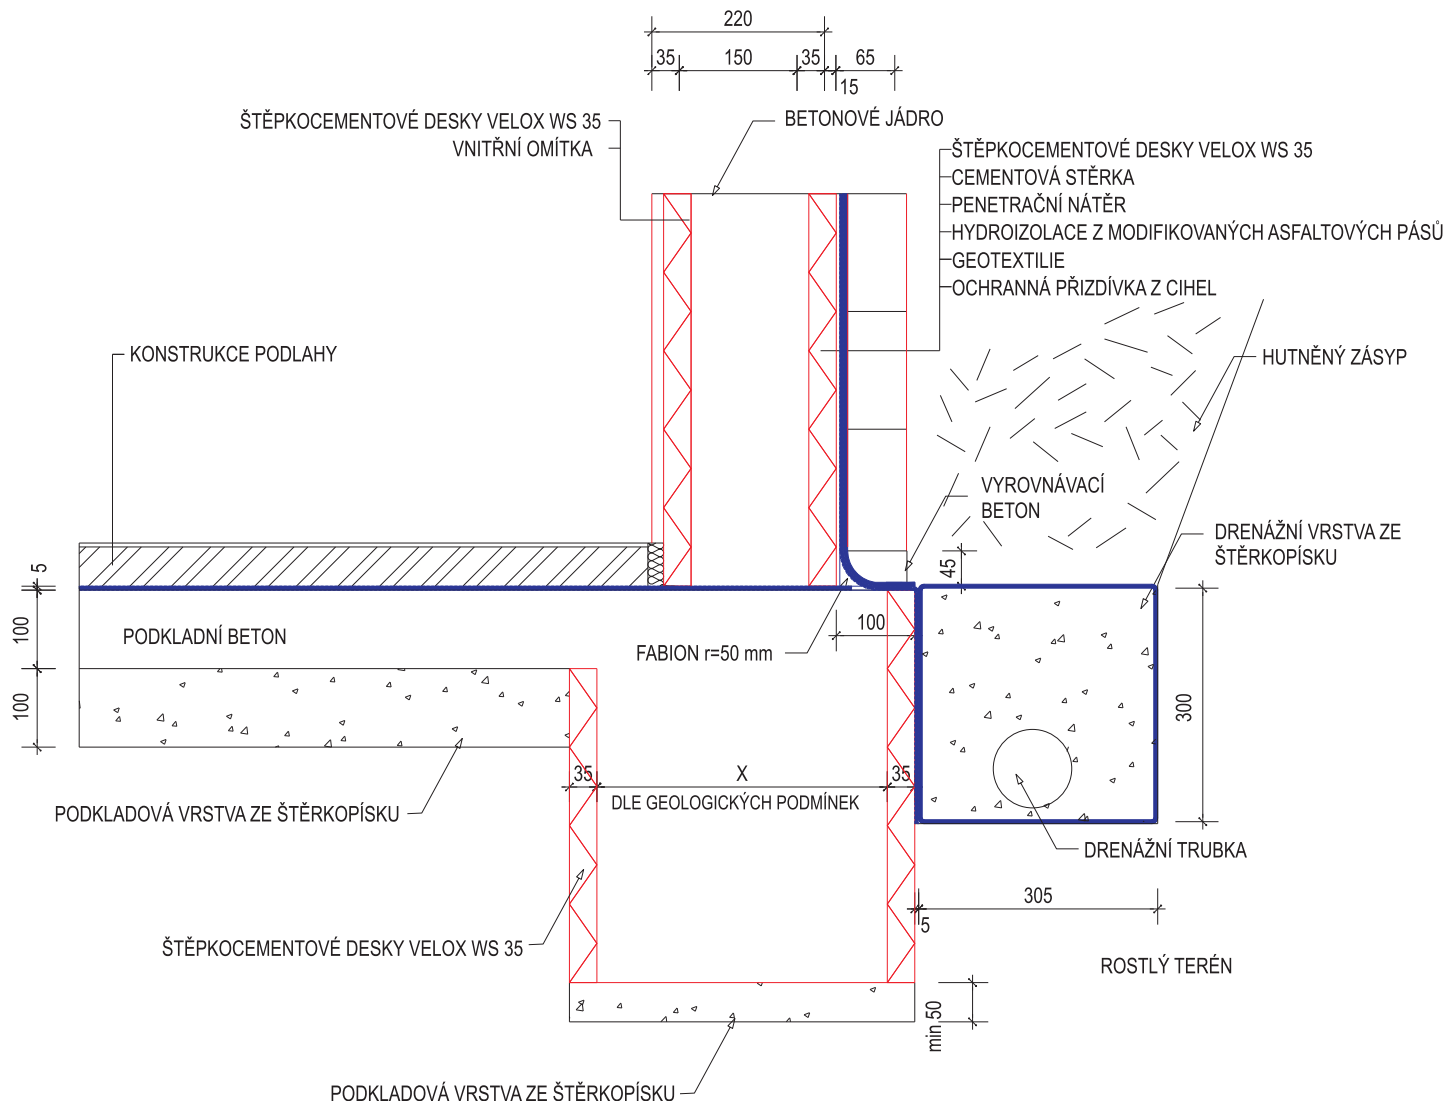

VELOX - WERK s.r.o.

BĚLOTÍNSKÁ 288 • 753 01 HRANICE

TEL.: 581 651 430 • FAX: 581 651 530



VZOROVÉ LISTY STAVEBNÉHO SYSTÉMU VELOX
IZOLÁCIA PROTI VODE

I. - 1999

M 1: 10

File: D5.DWG

POMOCOU MODIFIKOVANÝCH ASF. PÁSOV
S OCHRANNOU GEOTEXTÍLIOU A TEHLOVOU PODMUROVKOU

Výkr. č. 2