
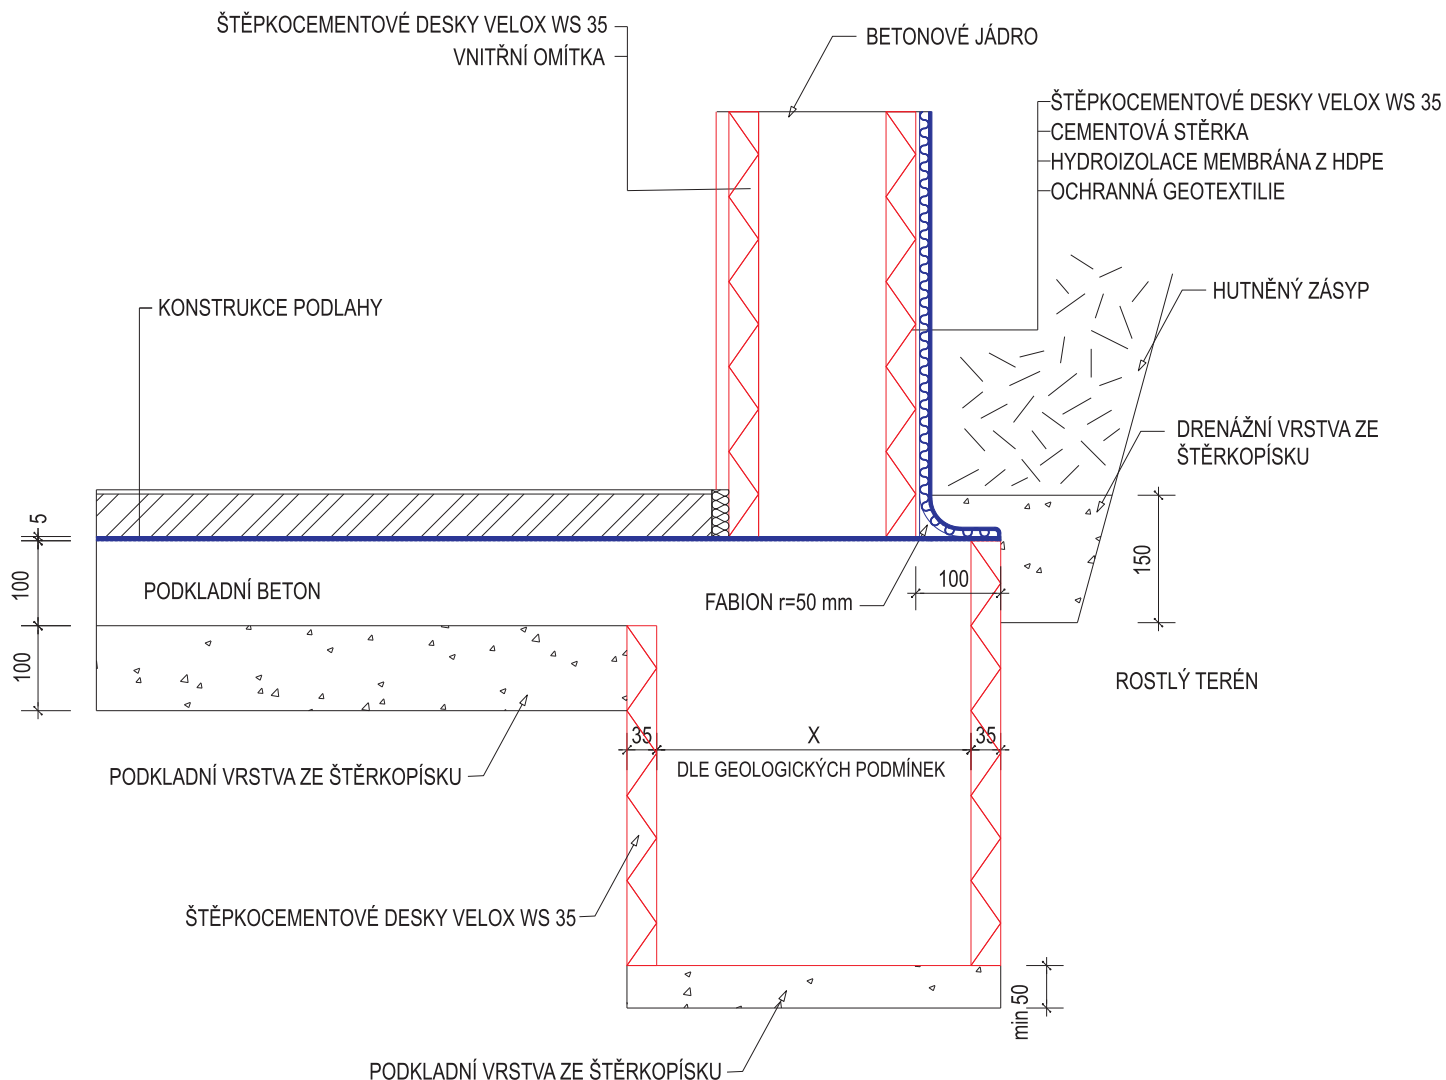



KONSTRUKCE STĚNY VELOX LL 22

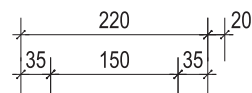

VELOX - WERK s.r.o. BĚLOTÍNSKÁ 288 • 753 01 HRANICE TEL.: 581 651 430 • FAX: 581 651 530			
VZOROVÉ LISTY STAVEBNÍHO SYSTÉMU VELOX IZOLACE PROTI ZEMNÍ VLHKOSTI		I. - 1999	
		M 1: 10	
		File: D8.DWG	
IZOLACE POMOCÍ MEMBRÁNY Z HDPE S OCHRANNOU GEOTEXTILÍÍ		Výkr. č. 2	